
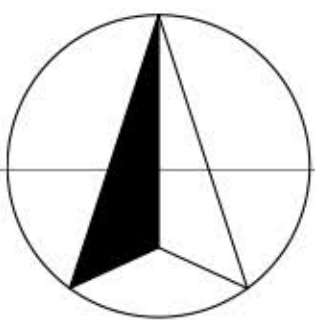


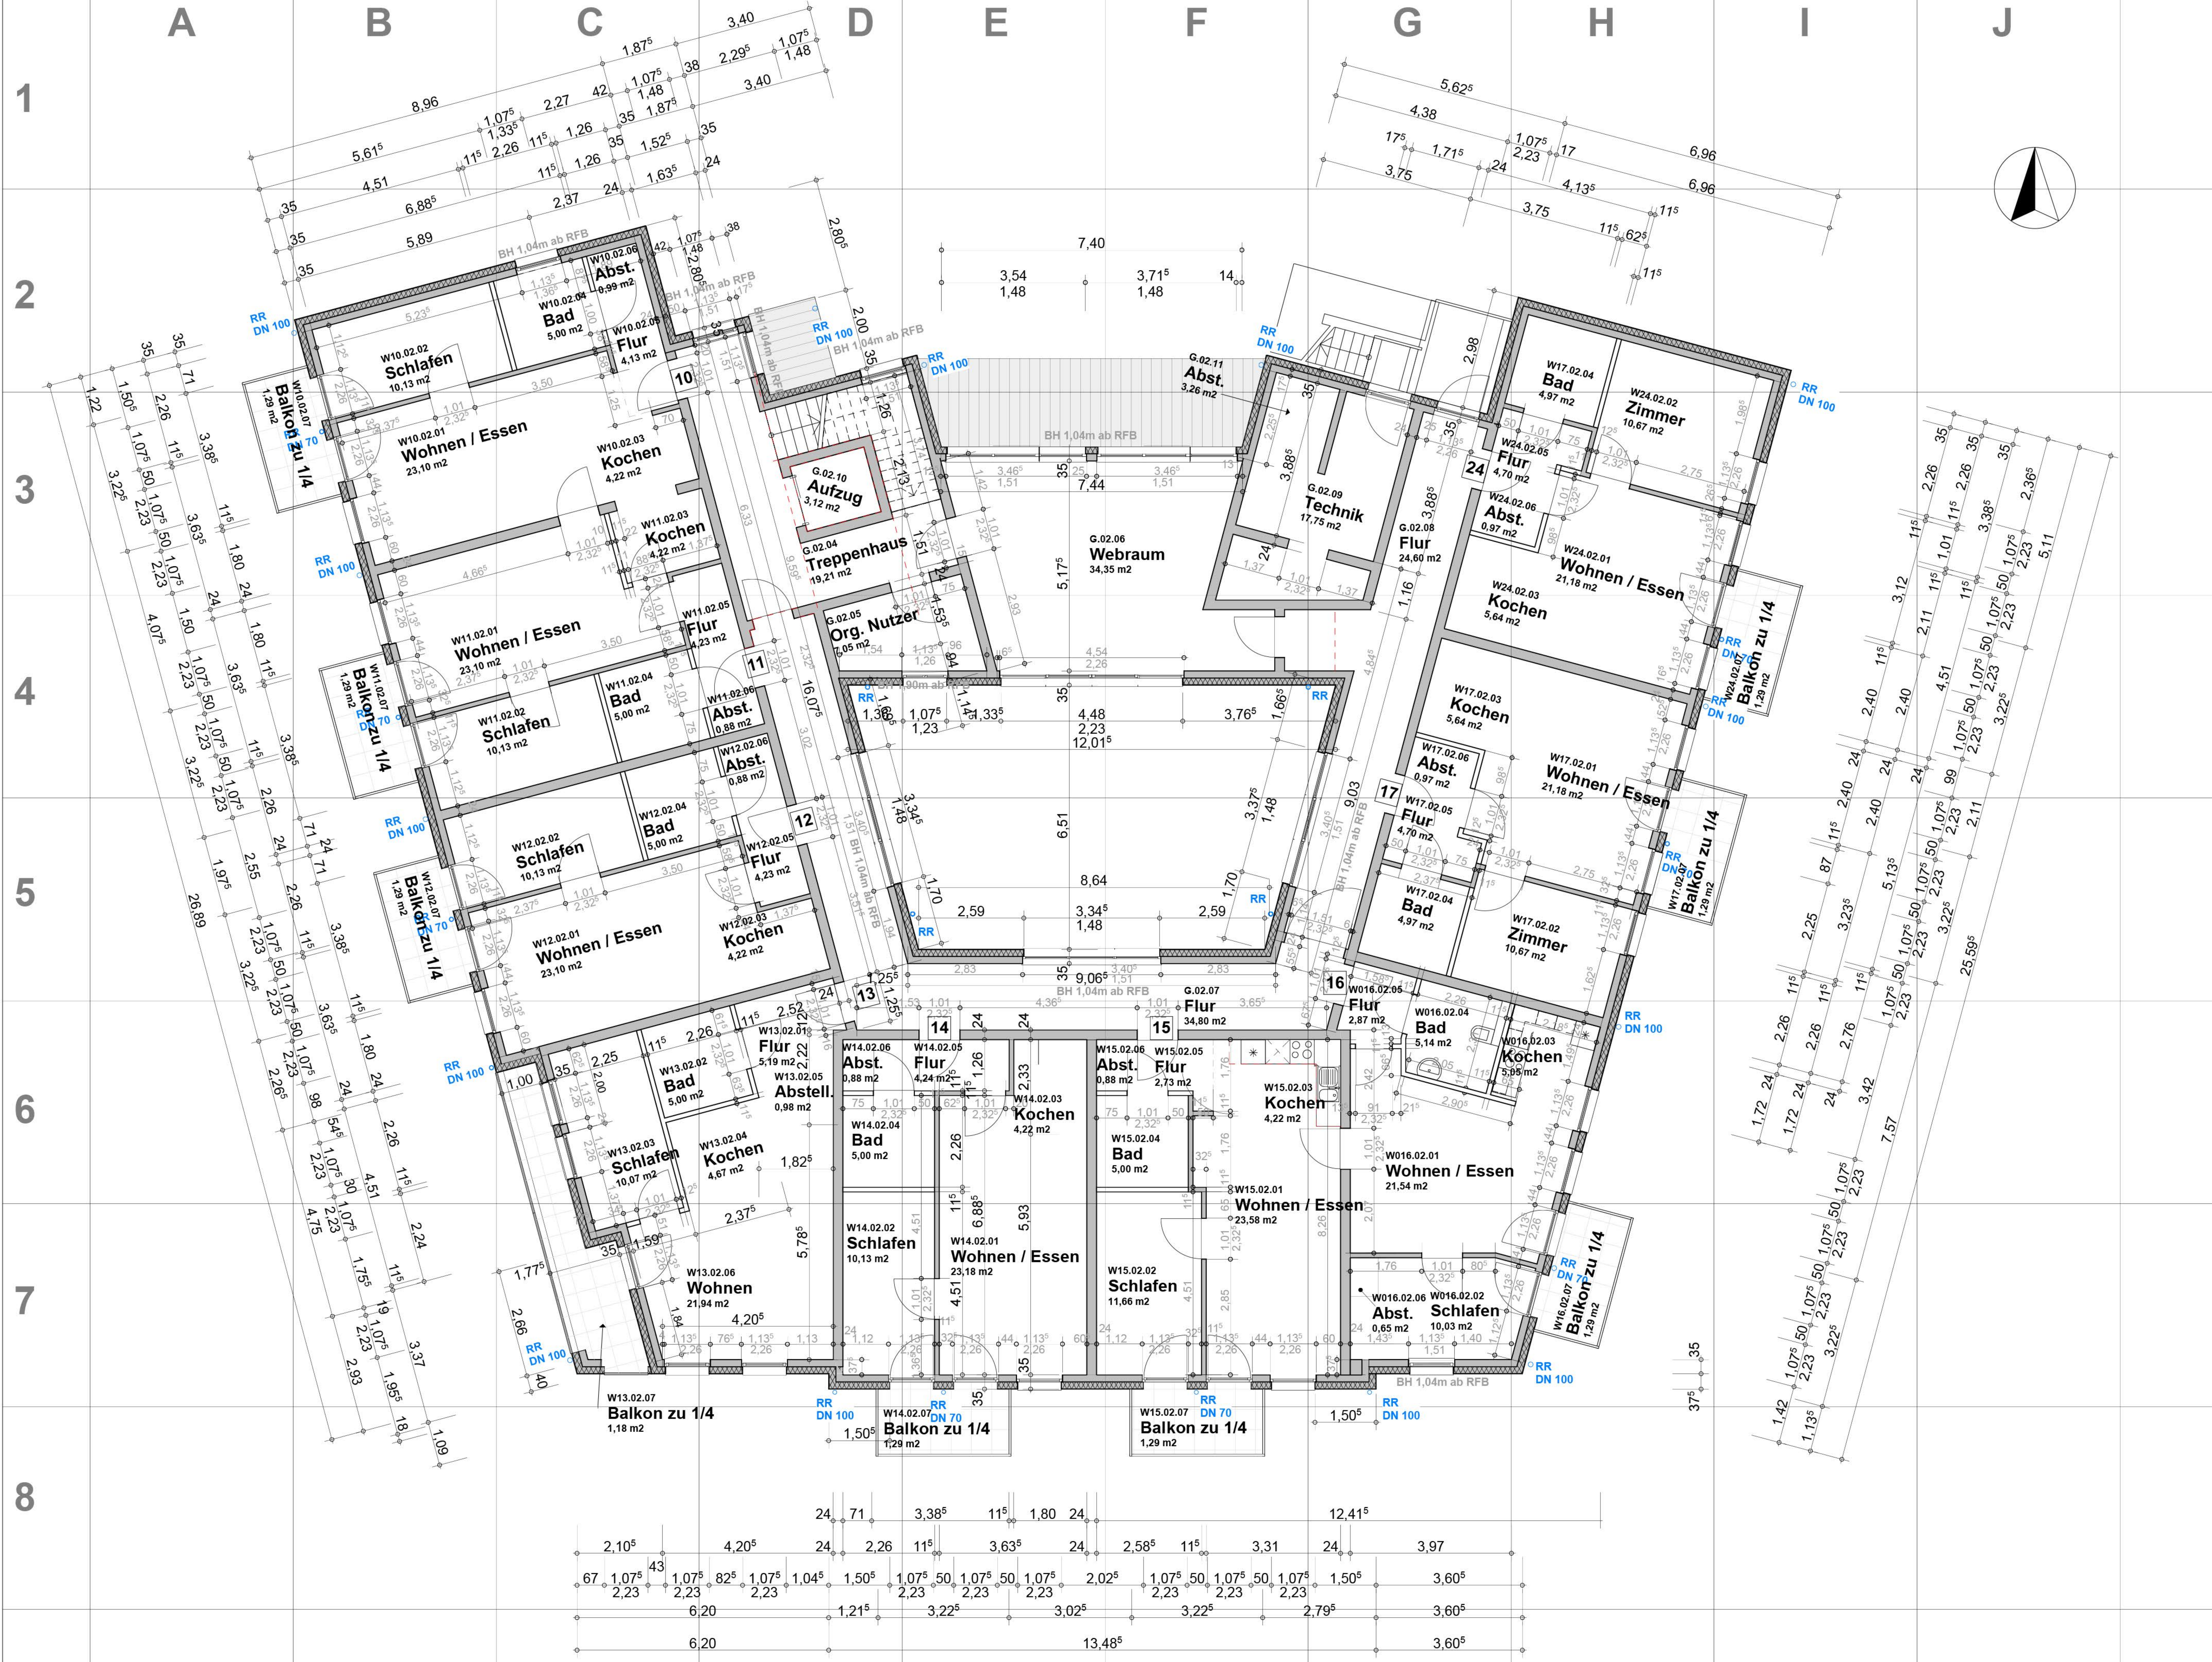

U UMFANG	AK AUSSENKANTE	SW SCHMUTZWASSER
A FLÄCHE	UK UNTERKANTE	RW REGENWASSER
V VOLUMEN	OK OBERKANTE	RR REGENFALLROHR
RF ROHFUSSBODEN	UZ UNTERZUG	T TERRAIN
FF FERTIGFUSSBODEN	UZ ÜBERZUG	BSH BRETTSCHICHTHOLZ
WD WANDDURCHBRUCH	DD DECKENDURCHBRUCH	DF DEHN- + TRENNFUGE
WA WANDAUSSPARUNG	DA DECKENAUSSPARUNG	S SICHTMAUERWERK
WS WANDSCHÜTZ	DS DECKENSCHÜTZ	BRH BRÜSTUNGSHÖHE
VMZ VORMAUERZIEGEL	B BETON	RD RAUCHDICHT
KS KALKSANDSTEIN	STB STAHLBETON	RS RAUCHSICHER
PB PORENBETON	ST STAHL	FH FEUERHEMMENT

DIE MASSE SIND VOM UNTERNEHMER VERANTWORTLICH ZU PRÜFEN!

DIE PLÄNE DER FACHINGENIEURE SIND ZU BEACHTEN!

DIE BRÜSTUNGSHÖHE BEZIEHT SICH AUF OKRF.

G	Brüstungshöhen zum Innenhof	21.09.2017 Ape
F	Lage des Aufzugs und Anordnung der Treppe	19.09.2017 Ape
E	W 15 Küche, W 16 Bad, Küche	08.08.2017 Ape
D	Südgebäude, W 15 Bad, Küche und Lage Verbindungstür	03.08.2017 Ape
C	W 10 Ku.+Flur, W 13 Ku., W 14 Anschl. Türen, W 15 Anschl. Tür, W 16 Du	26.07.2017 Ape
B	Rohbauvermauerung Fenster und Türen	18.07.2017 Ape
A	5.0 m Baustell	04.07.2017 Ape
INDEX	ÄNDERUNGEN	DATUM/GEZ.

PLANBEZEICHNUNG: OBERGESCHOSS				371.05 Ausdr. 00
DATUM/GEZ.	MASSSTAB	PHASE	PLAN-NR.	
11.08.2017 /ape	1 : 50	AUSFÜHRUNG	04	

Neubau von seniorengerechten Wohnungen 371-13

23866 Nahe, Wischhoff

BAUHERR:
Bau- und Wohnungsgenossenschaft Nahe
Miteinander Wohnen e.G
Schwalbenweg 29, 23866 Nahe

ARCHITEKT:
ARCHITEKTURBÜRO MEIER + MOSS
Freischaffende Architekten GmbH
Havkamp 5, 23795 Bad Segeberg
Tel. 04551-4994 info@meiermoss.de Fax: 04551-2852